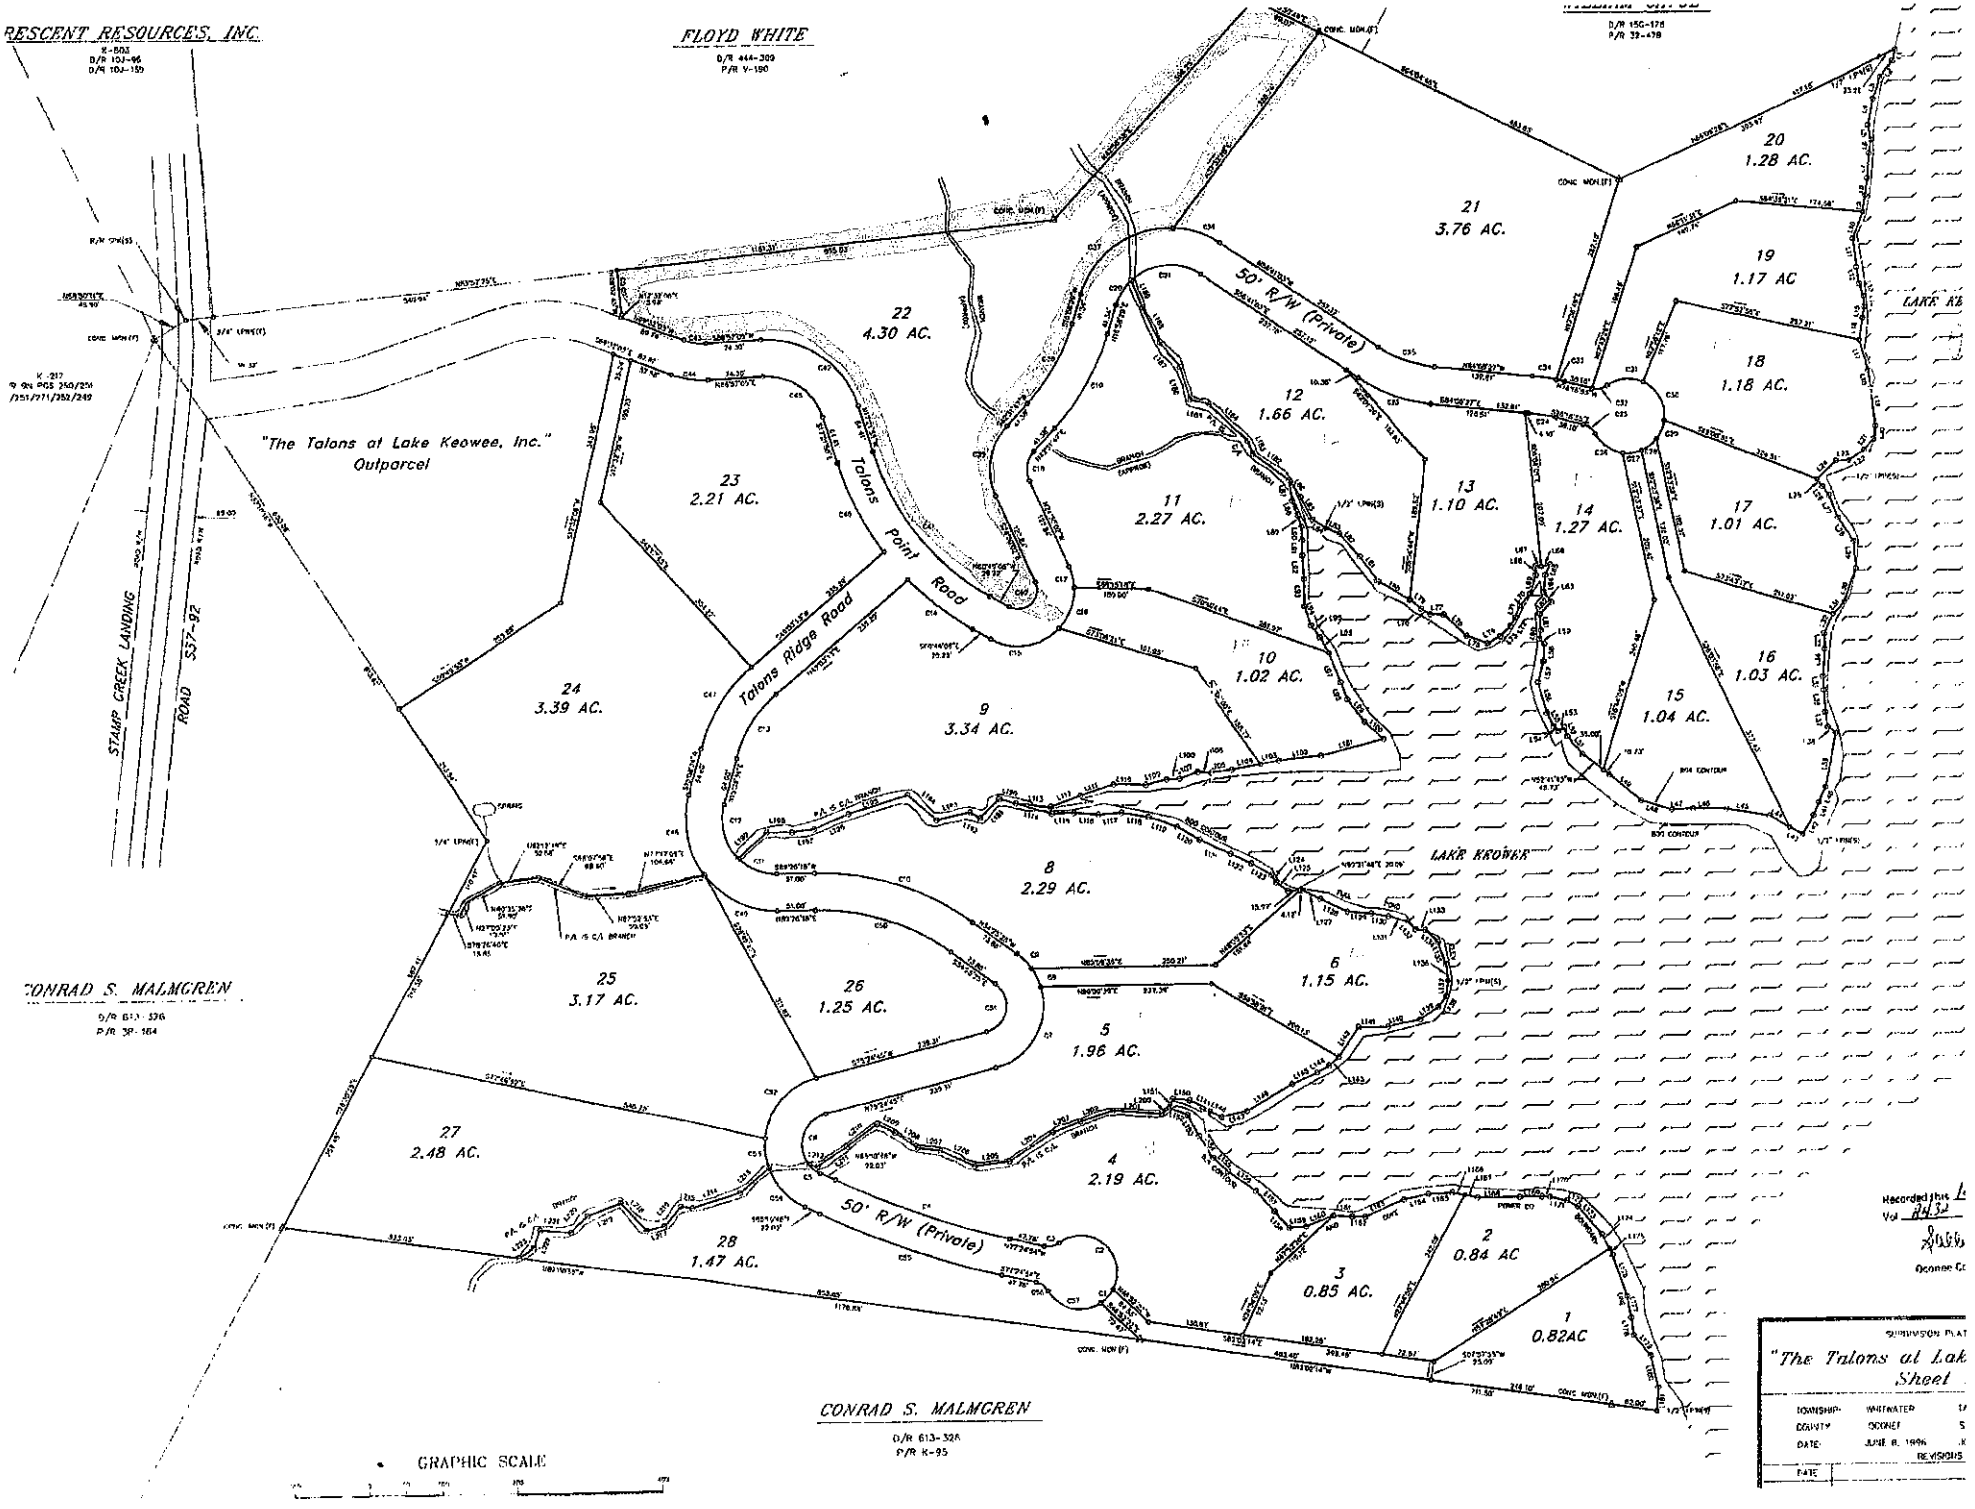

RESCENT RESOURCES, INC.
FLOYD WHITE
D/R 444-309
P/R V-190
"The Talons at Lake Keowee, Inc."
Outparcel
STAMP CREEK LANDING
ROAD S37-92
Talons Point Road
Talons Ridge Road
50' R/W (Private)
LAKE KEOWEE
CONRAD S. MALMGREN
D/R 613-326
P/R 38-164
CONRAD S. MALMGREN
D/R 613-326
P/R K-95
GRAPHIC SCALE
20
1.28 AC.
21
3.76 AC.
19
1.17 AC
18
1.18 AC.
22
4.30 AC.
12
1.66 AC.
23
2.21 AC.
11
2.27 AC.
13
1.10 AC.
14
1.27 AC.
17
1.01 AC.
10
1.02 AC.
16
1.03 AC.
15
1.04 AC.
24
3.39 AC.
9
3.34 AC.
8
2.29 AC.
6
1.15 AC.
25
3.17 AC.
26
1.25 AC.
5
1.96 AC.
27
2.48 AC.
4
2.19 AC.
28
1.47 AC.
3
0.85 AC.
2
0.84 AC
1
0.82AC
Recorded this
Vol 8432
Oconee Co
SUBDIVISION PLAT
"The Talons at Lak
Sheet
TOWNSHIP: WHITWATER
COUNTY: OCONEE
DATE: JUNE 8, 1996
REVISIONS
DATE